


## DOCCIA DI EMERGENZA E LAVAOCCHI


LA DOCCIA DI EMERGENZA ED IL LAVAOCCHI RISPONDONO A TUTTI I REQUISITI PREVISTI DALLE NORME UNI 9608. ESSI INFATTI VENGONO ATTIVATI MEDIANTE UNA MANIGLIA FACILMENTE IDENTIFICABILE ANCHE IN CASO DI CECITA' TEMPORANEA DERIVANTE DA SITUAZIONI DI EMERGENZA. INOLTRE SONO PREDISPOSTI AFFINCHÉ IL FLUSSO DEL LIQUIDO DI LAVAGGIO RIMANGA COSTANTE FINO A QUANDO L'OPERATORE DECIDA DI DISATTIVARLO INTENZIONALMENTE. IL FUNGO DOCCIA È INSTALLATO CON ASSE VERTICALE ED È STATO PROGETTATO IN MODO CHE L'EROGAZIONE DELL'ACQUA AVVENGA AD UNA DISTANZA DAL PIANO DI CALPESTIO DI  $2200 \pm 100$  mm. IL RAGGIO DEL CONO DI LIQUIDO DI LAVAGGIO, MISURATO A 1500 mm DAL FUNGO OPPURE A 700 mm DAL PIANO DI CALPESTIO DEVE ESSERE AD ALMENO 400 mm DAL PIU' VICINO OSTACOLO. IL FUNGO HA UNA CAPACITA' MINIMA DI EROGAZIONE DI 100 LITRI AL MINUTO ALLA MINIMA PRESSIONE E DISTRIBUISCE IL LIQUIDO IN MODO UNIFORME. IL LAVAOCCHI EROGA DAGLI UGELLI LIQUIDO AERATO CON FRANGIFLUSSO. LA FONTANELLA HA UNA PORTATA NON INFERIORE A 6 LITRI AL MINUTO ALLA PRESSIONE DI 0,2 MPa PER 15 MINUTI, IN MODO CHE ENTRAMBI GLI OCCHI VENGANO LAVATI CONTEMPORANEAMENTE. L'UNITA' LAVAOCCHI È POSIZIONATA IN MODO CHE GLI UGELLI SIANO POSTI A 1100 mm DA TERRA.

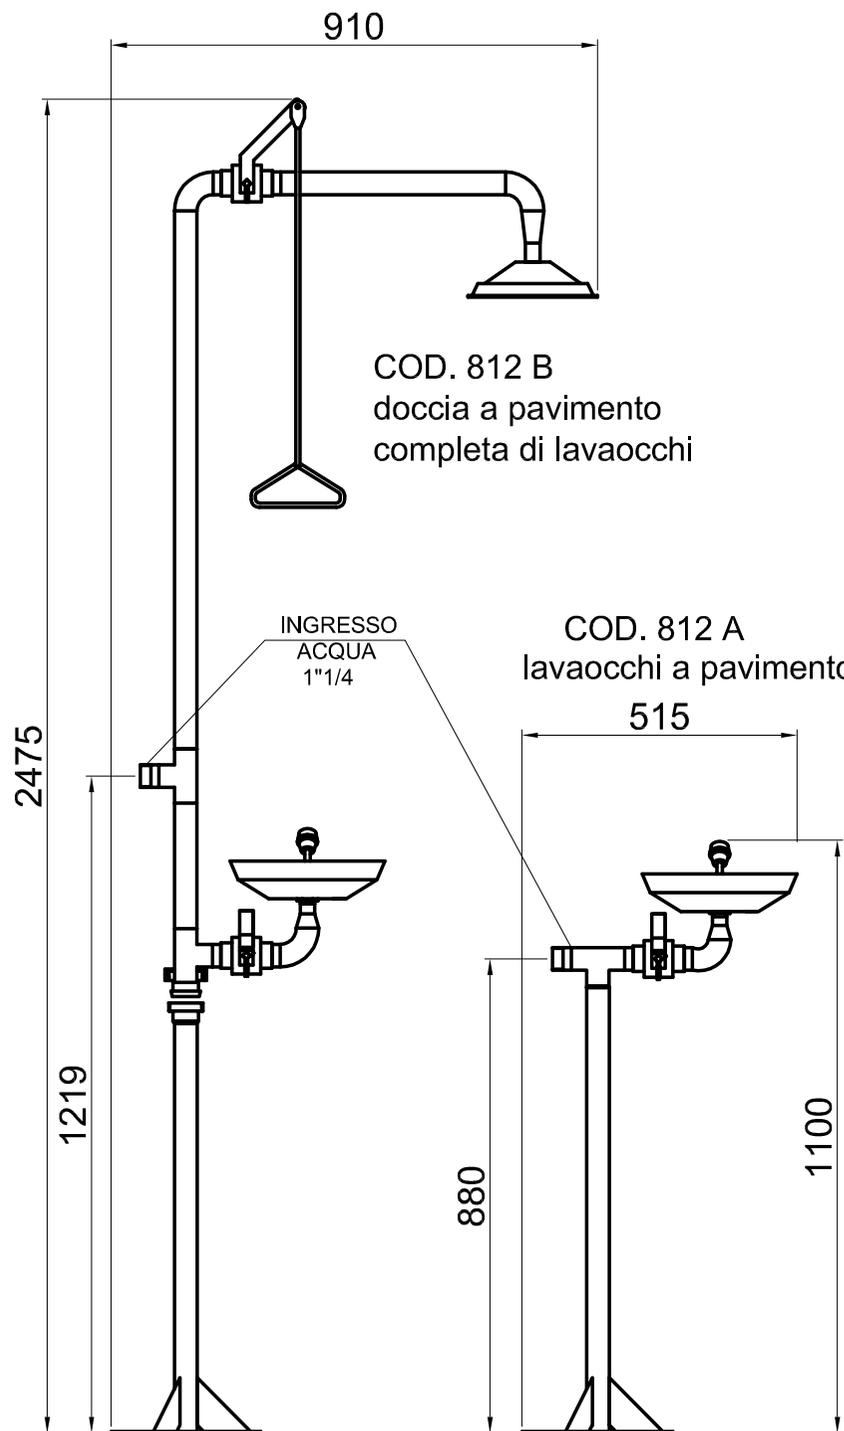


**COD. 812 B**  
doccia a pavimento  
completa di lavaocchi

**COD. 812 A**  
lavaocchi a pavimento

**COD. 812 M**  
lavaocchi da parete

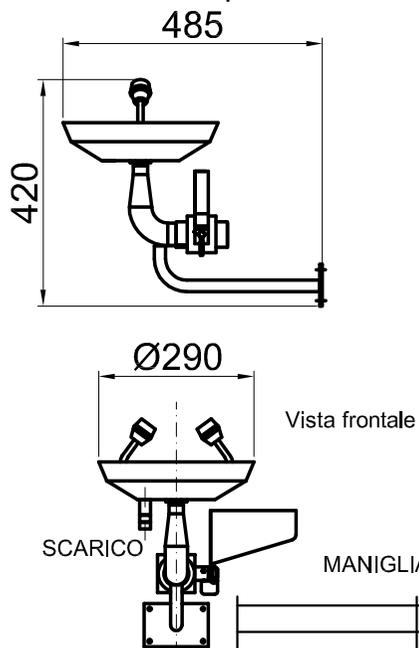

**COD. 812 DP**  
doccia di emergenza a parete

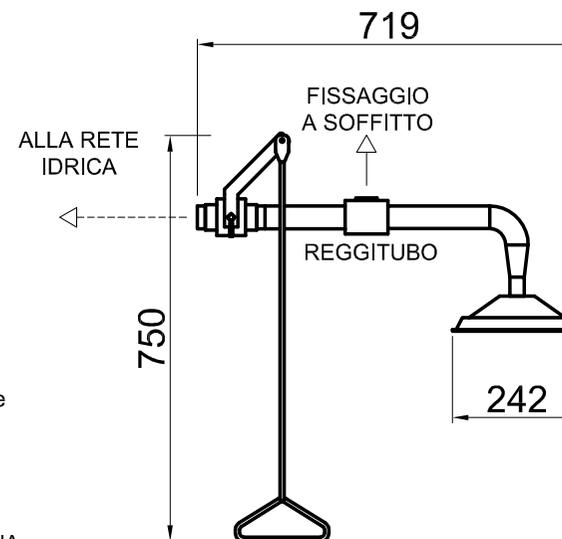

I dati tecnici non sono vincolanti, con riserva di modifica senza preavviso. Se non espressamente indicato le immagini sono puramente indicative.

Tolleranze non indicate  
 $\pm 5$  mm  
Tolleranza complessiva  
sommata  $\pm 10$  mm



AGGIORNAMENTO		DESCRIZIONE				DISEGNO
DATA	DISEGNATORE	APPROVAZIONE DI BIDINO	SCALA	Revisione 1	FILE 812-DOCCIA	
DESCRIZIONE		SERIE 812 - DOCCIA E LAVAOCCHI A NORMA CE				
RIFERIMENTO 812	N° PEZZI	MATERIALE		FORMATO		
PESO		FORMATO				

OGNI FORMA DI RIPRODUZIONE O DIFFUSIONE DEL PRESENTE DISEGNO È VIETATA AI SENSI DI LEGGE - PROPRIETÀ L'ATIK SNC